

# PANORAMA

## RESIDENCE HAUT STANDING

HABITATIONS - BUREAUX - COMMERCES  
ROUTE DE TUNIS KM 1,5



PLAN DE REPÉRAGE




**APPARTEMENT N° A. 2-3**

**S+2**

**BLOCA**

**2<sup>ème</sup> ÉTAGE**

**SURFACE VENDABLE: 133.55 m<sup>2</sup>**

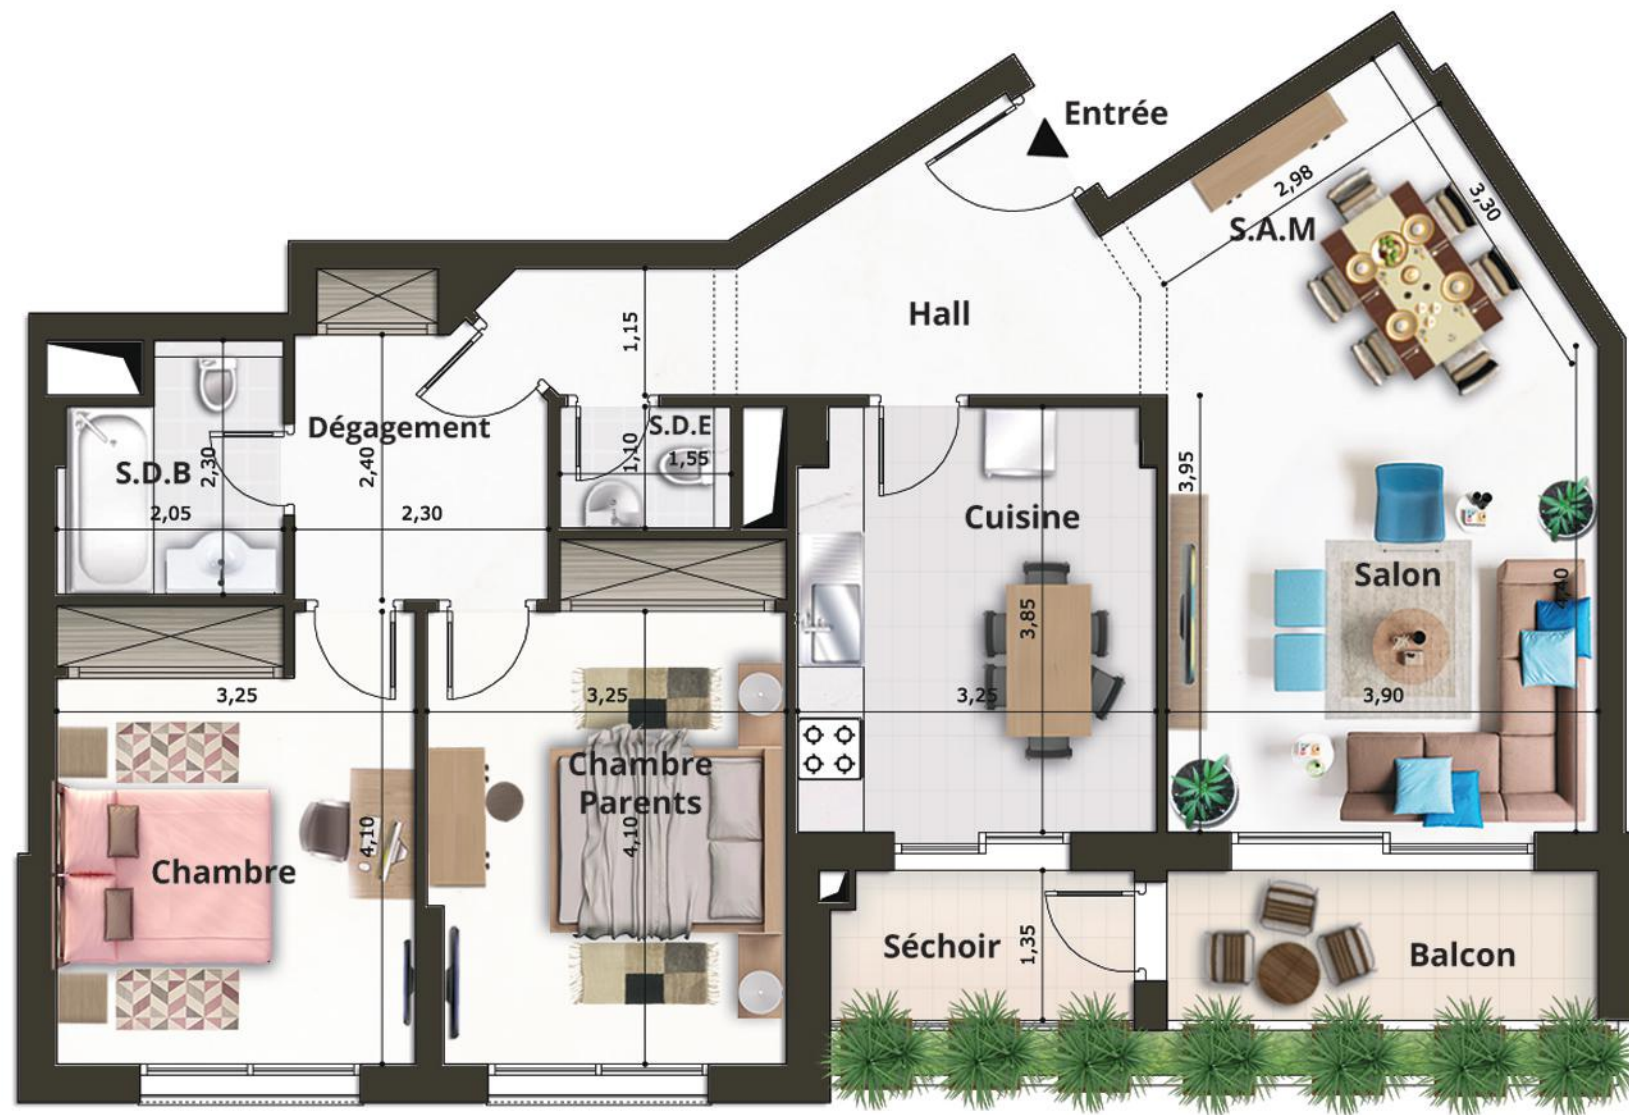

CE PLAN AINSI QUE SA SURFACE ET SES DIMENSIONS SONT DONNÉES À TITRE PUREMENT INDICATIF