


PANORAMA

RESIDENCE HAUT STANDING

HABITATIONS - BUREAUX - COMMERCES
ROUTE DE TUNIS KM 1,5

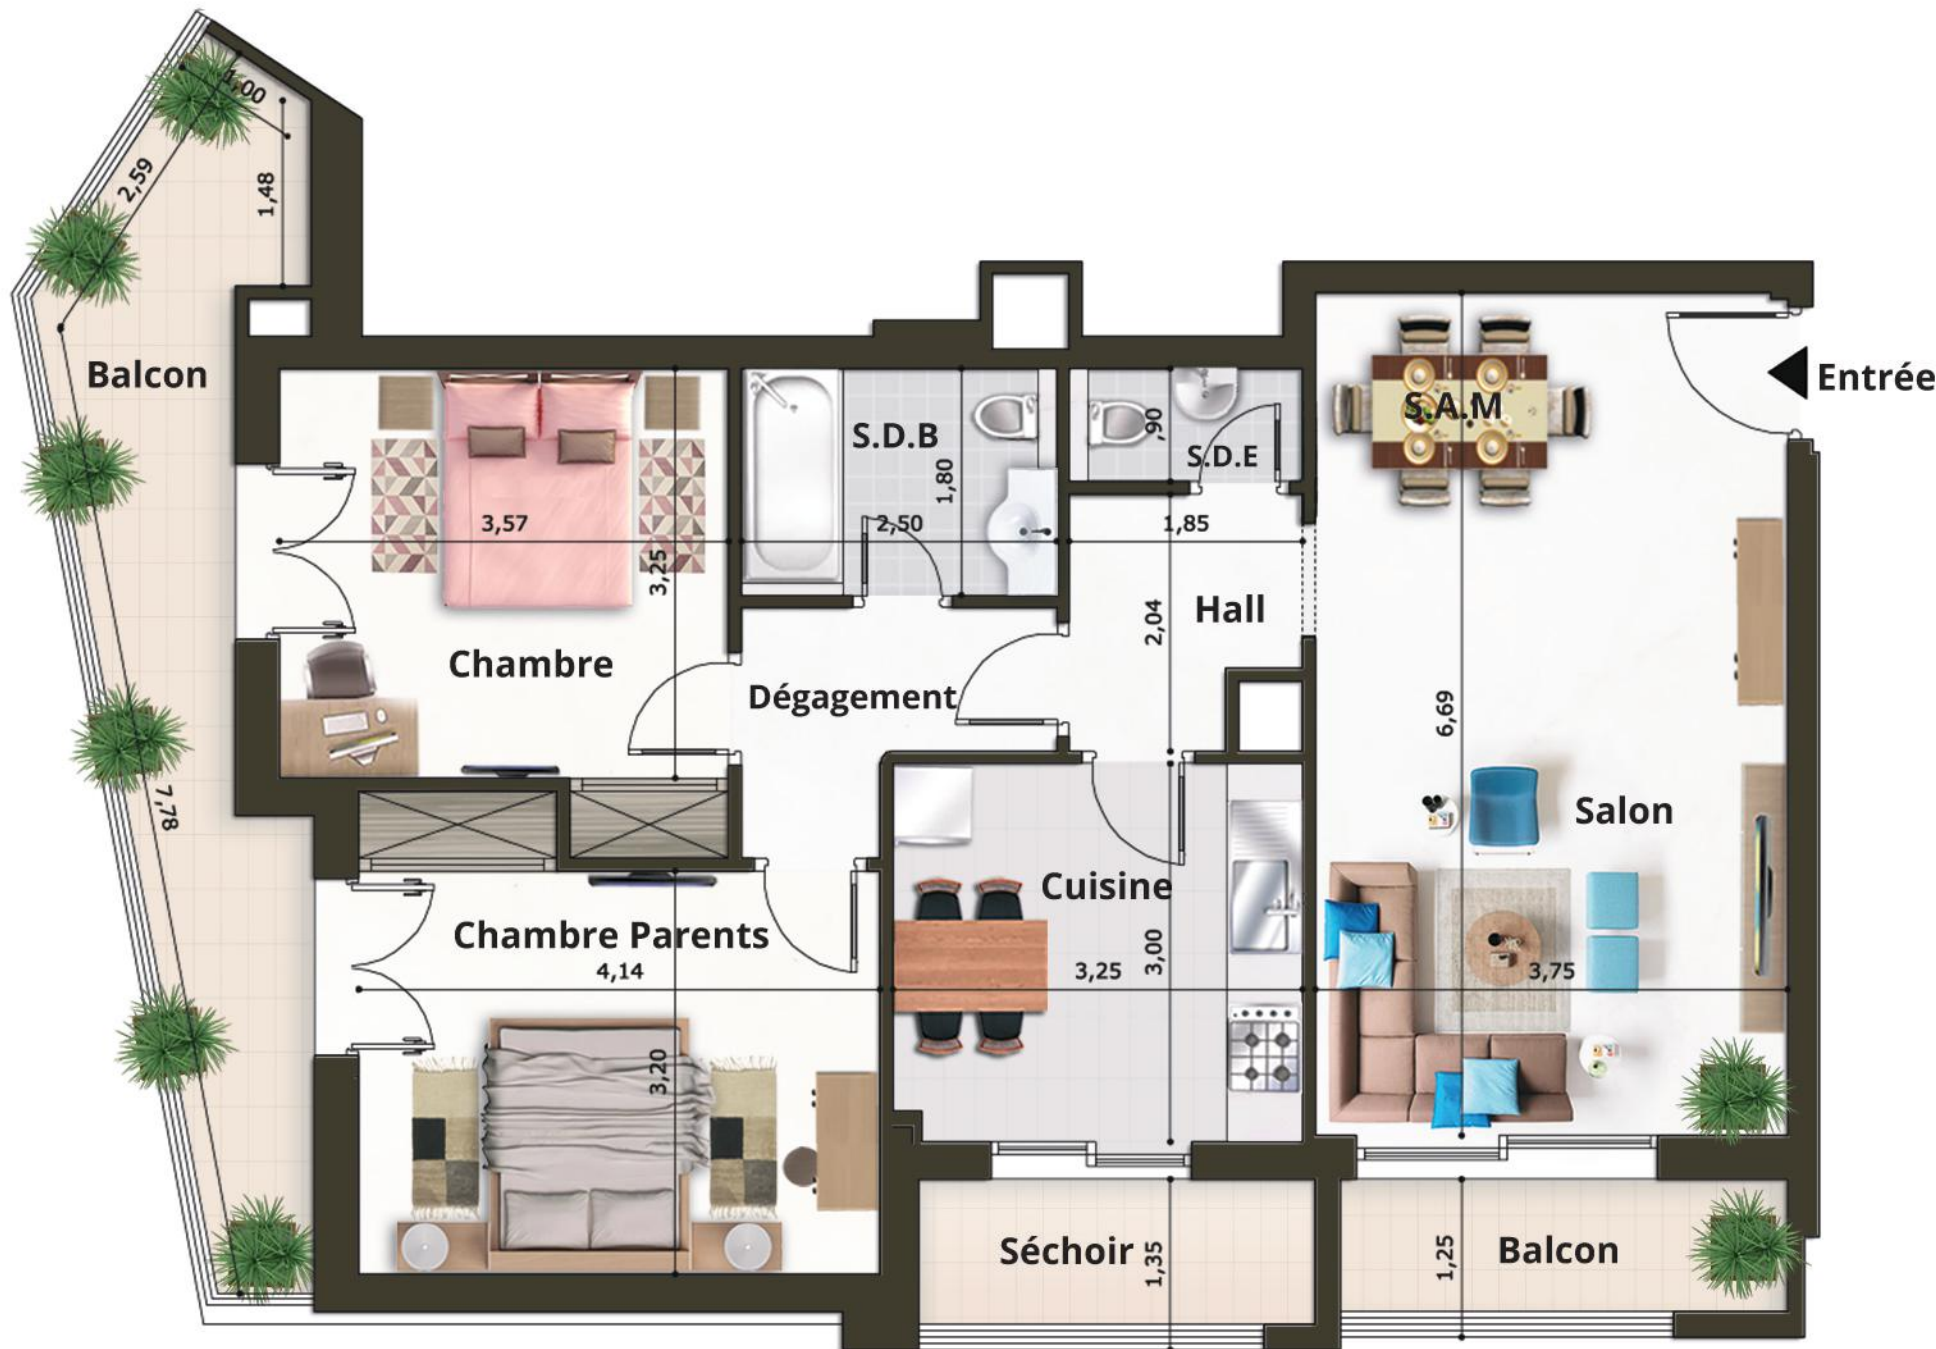

APPARTEMENT N° A. 2-5

S+2

BLOC A

2^{ème} ÉTAGE

SURFACE VENDABLE: 131.01 m²

CE PLAN AINSI QUE SA SURFACE ET SES DIMENSIONS SONT DONNÉES À TITRE PUREMENT INDICATIF