

# PANORAMA

## RESIDENCE HAUT STANDING

HABITATIONS - BUREAUX - COMMERCES  
ROUTE DE TUNIS KM 1,5



PLAN DE REPÉRAGE




**APPARTEMENT N° A.3-1**

**S+3**

**BLOCA**

**3<sup>ème</sup> ÉTAGE**

**SURFACE VENDABLE: 188.84 m<sup>2</sup>**

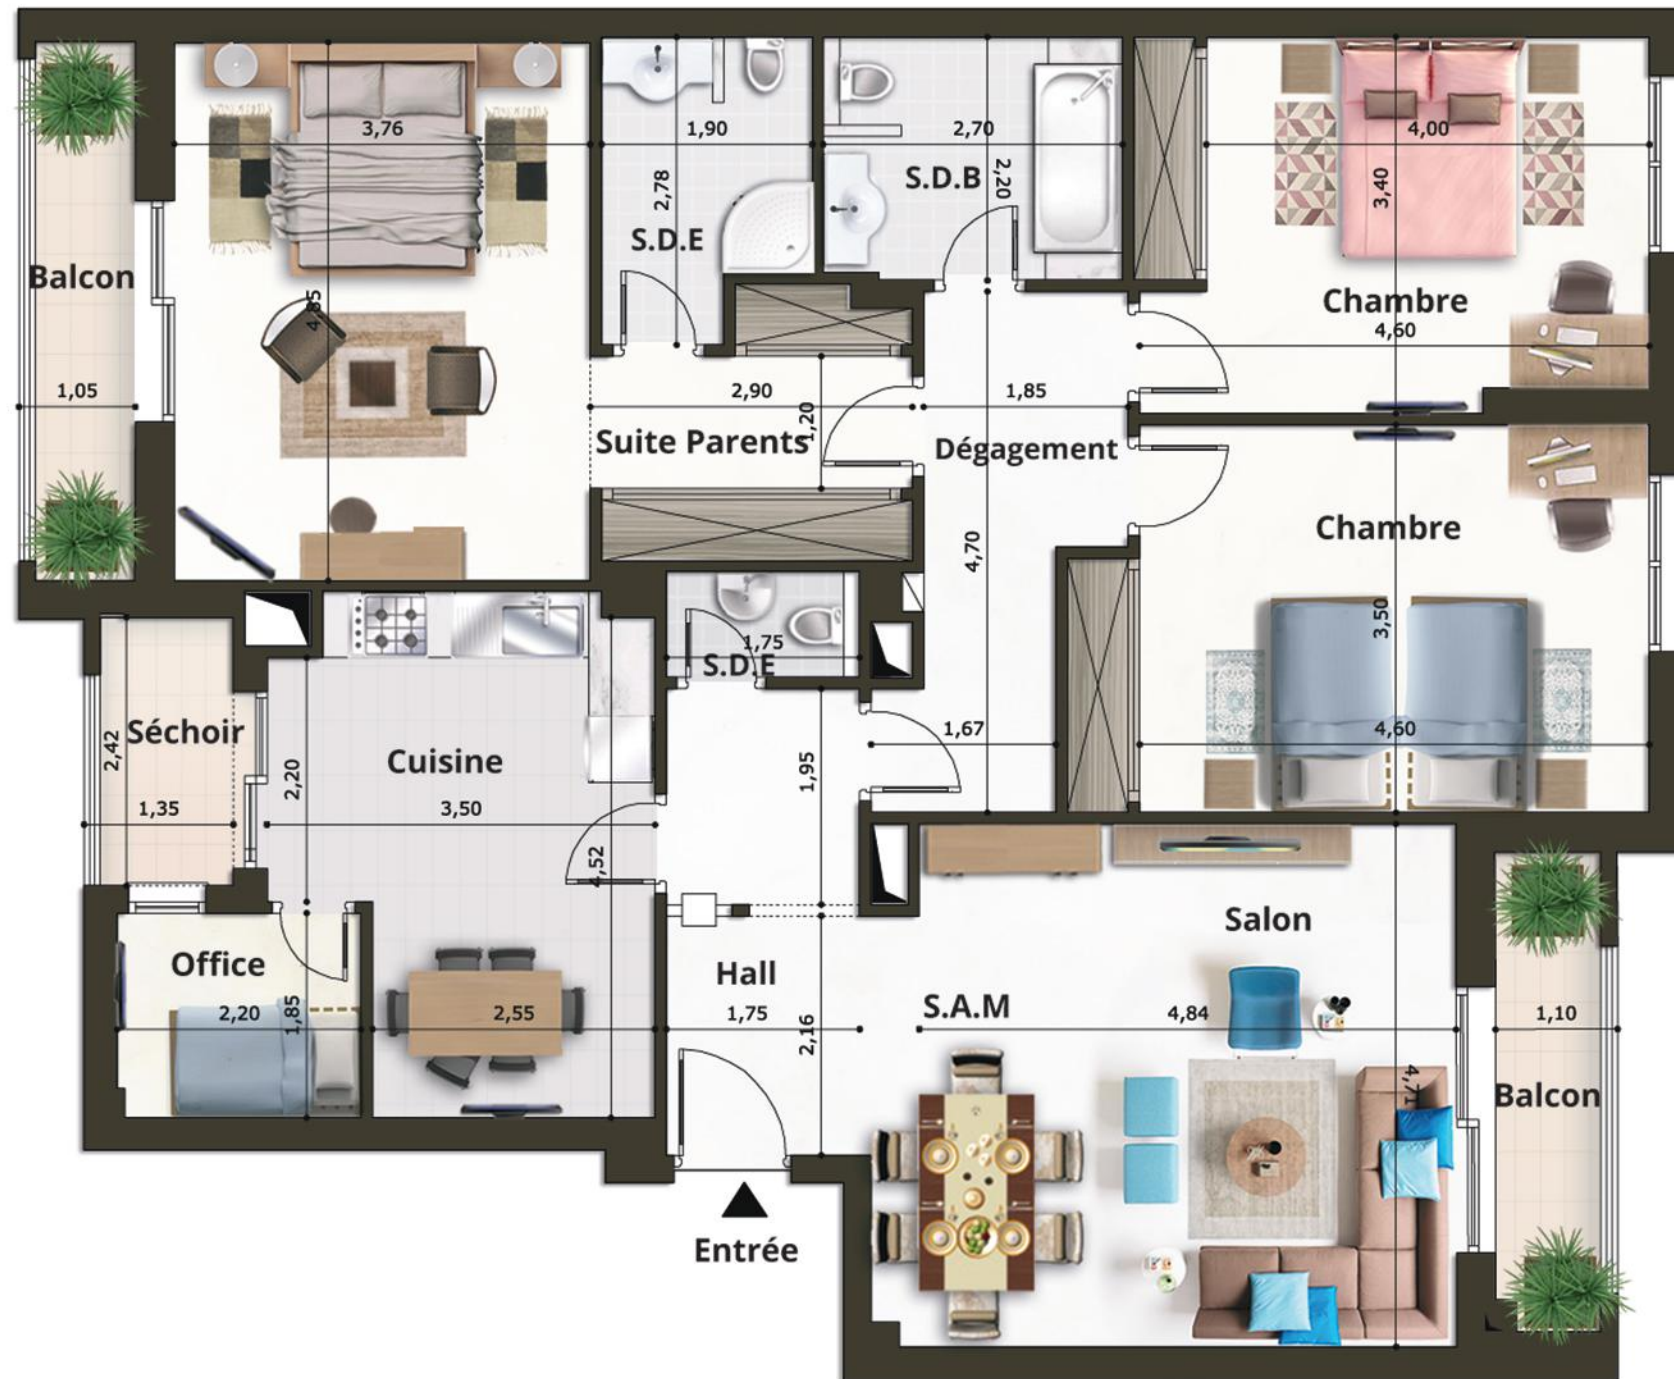

CE PLAN AINSI QUE SA SURFACE ET SES DIMENSIONS SONT DONNÉES À TITRE PUREMENT INDICATIF