


PANORAMA

RESIDENCE HAUT STANDING

HABITATIONS - BUREAUX - COMMERCE
ROUTE DE TUNIS KM 1,5

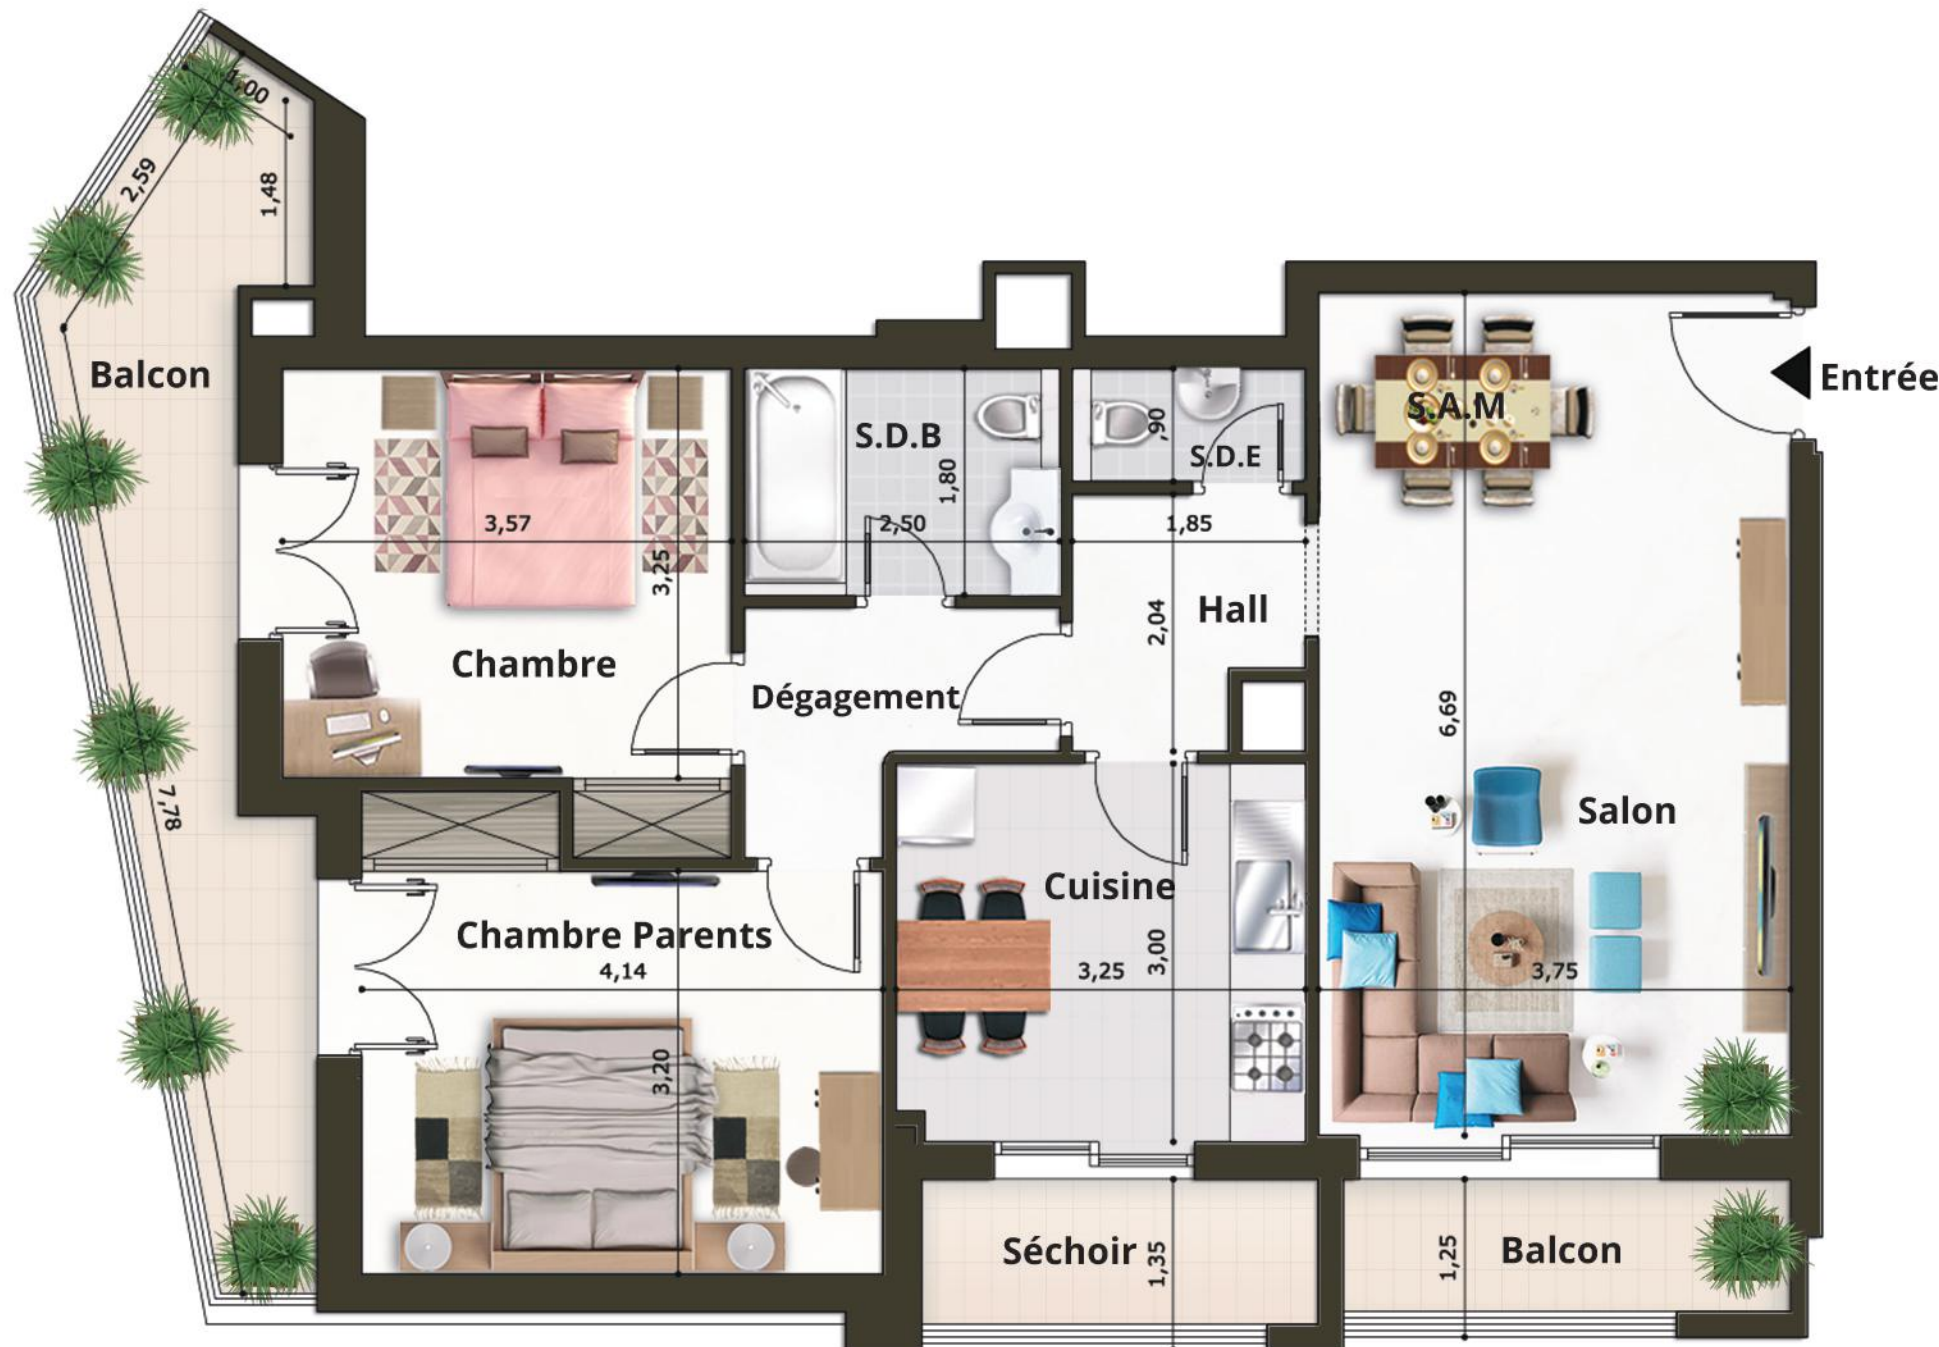

APPARTEMENT N° A.5-5

S+2

BLOCA

5^{ème} ÉTAGE

SURFACE VENDABLE: 131.01 m²

CE PLAN AINSI QUE SA SURFACE ET SES DIMENSIONS SONT DONNÉES À TITRE PUREMENT INDICATIF