


PANORAMA

RESIDENCE HAUT STANDING

HABITATIONS - BUREAUX - COMMERCE
ROUTE DE TUNIS KM 1,5



PLAN DE REPÉRAGE

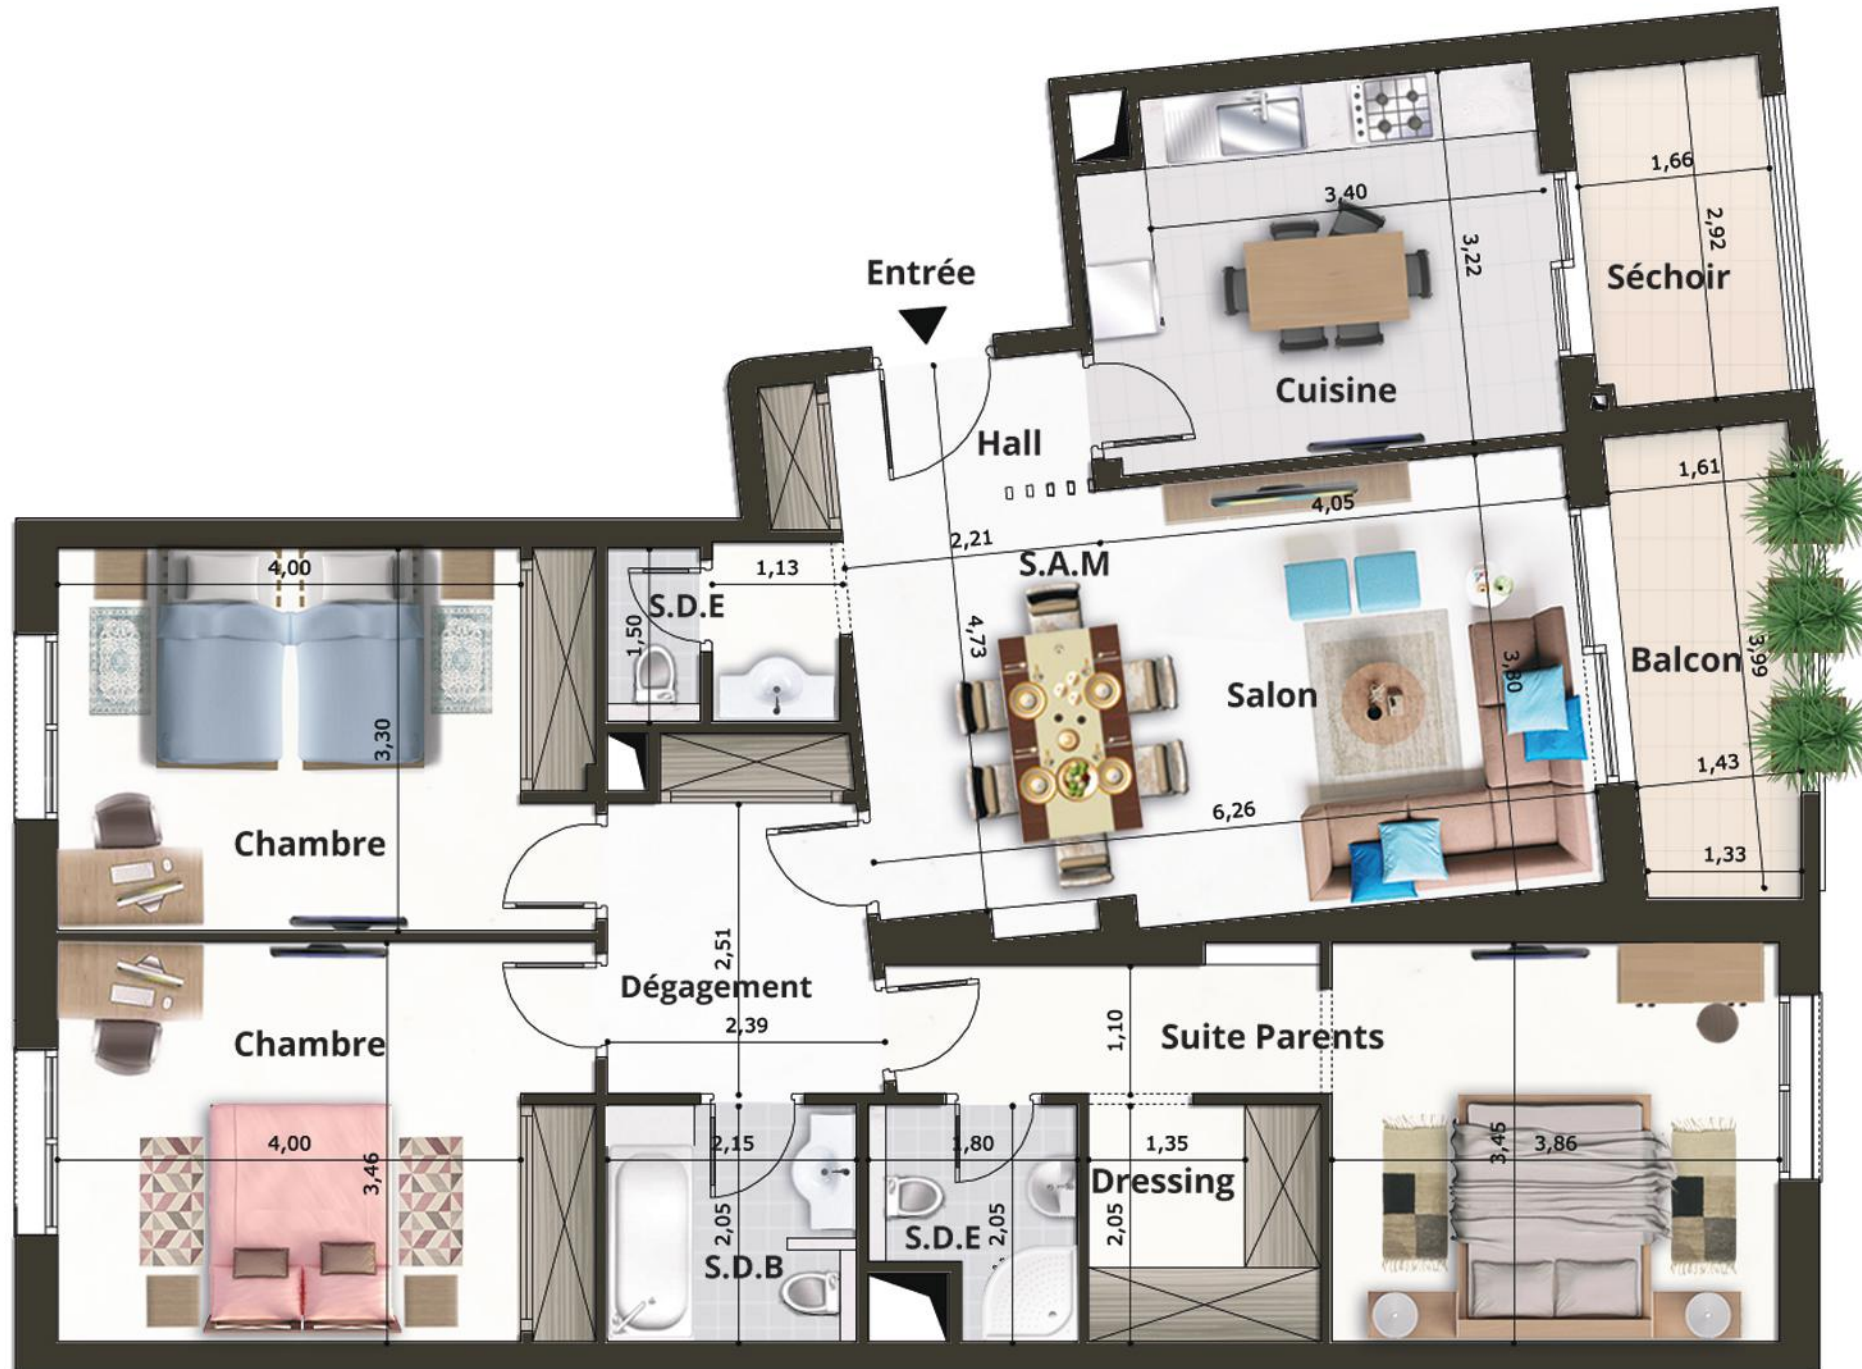

APPARTEMENT N° B. 2-1

S+3

BLOC B

2^{ème} ÉTAGE

SURFACE VENDABLE: 165.22 m²

CE PLAN AINSI QUE SA SURFACE ET SES DIMENSIONS SONT DONNÉES À TITRE PUREMENT INDICATIF