


PANORAMA

RESIDENCE HAUT STANDING

HABITATIONS - BUREAUX - COMMERCES
ROUTE DE TUNIS KM 1,5



PLAN DE REPÉRAGE

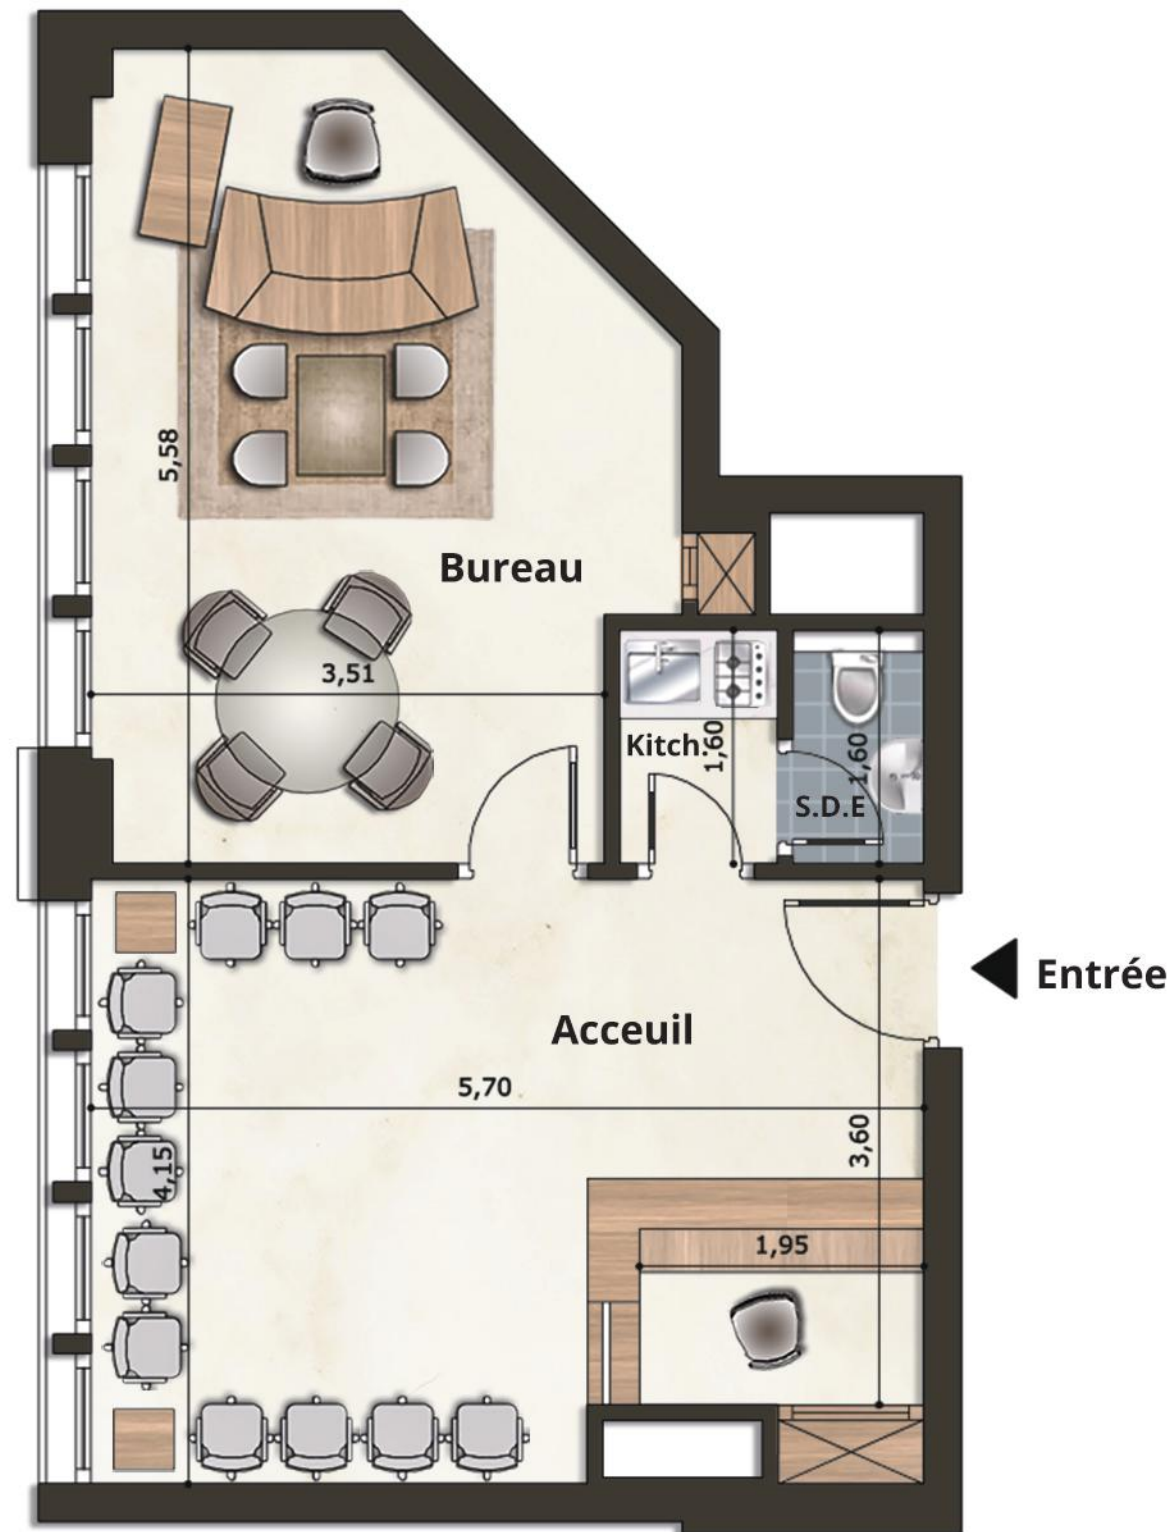

CE PLAN AINSI QUE SA SURFACE ET SES DIMENSIONS SONT DONNÉES À TITRE PUREMENT INDICATIF



BUREAU: N°1

BUREAU | BLOC A | 1^{er} ÉTAGE

SURFACE VENDABLE: 63.88 m²