


# PANORAMA

## RESIDENCE HAUT STANDING

HABITATIONS - BUREAUX - COMMERCES  
ROUTE DE TUNIS KM 1,5

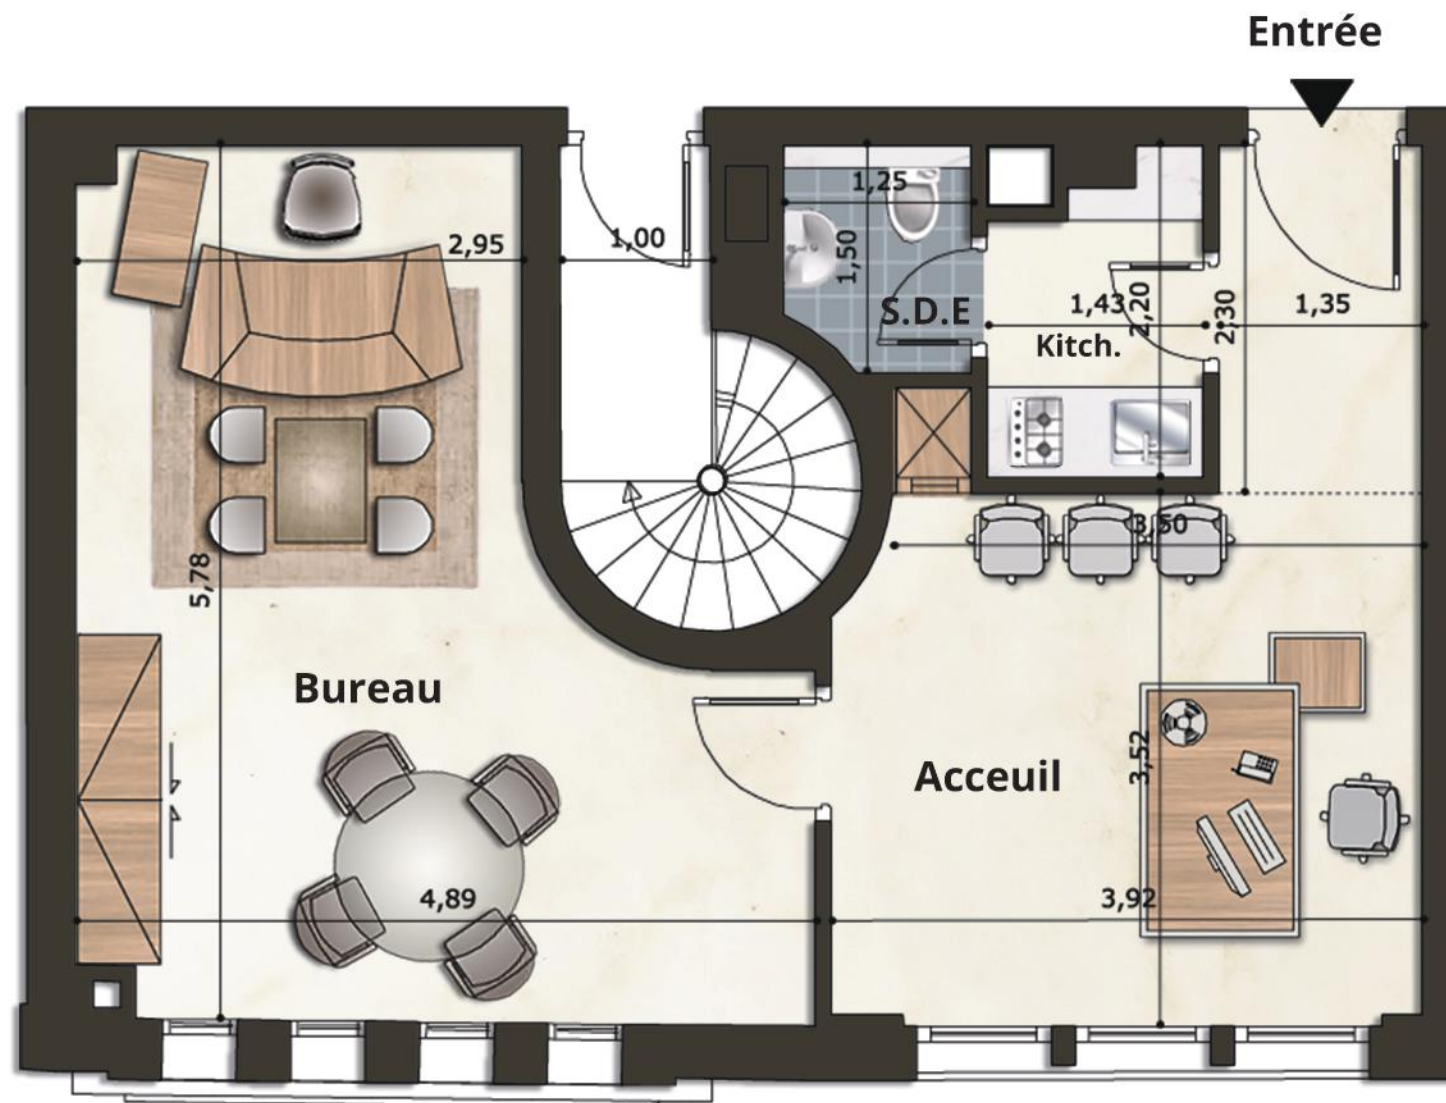

PLAN DE REPÉRAGE



**BUREAU: N° 4**

**BUREAU | BLOC A | 1<sup>er</sup> ÉTAGE**

**SURFACE VENDABLE: 60.93 m<sup>2</sup>**

CE PLAN AINSI QUE SA SURFACE ET SES DIMENSIONS SONT DONNÉES À TITRE PUREMENT INDICATIF