


PANORAMA

RESIDENCE HAUT STANDING

HABITATIONS - BUREAUX - COMMERCES
ROUTE DE TUNIS KM 1,5

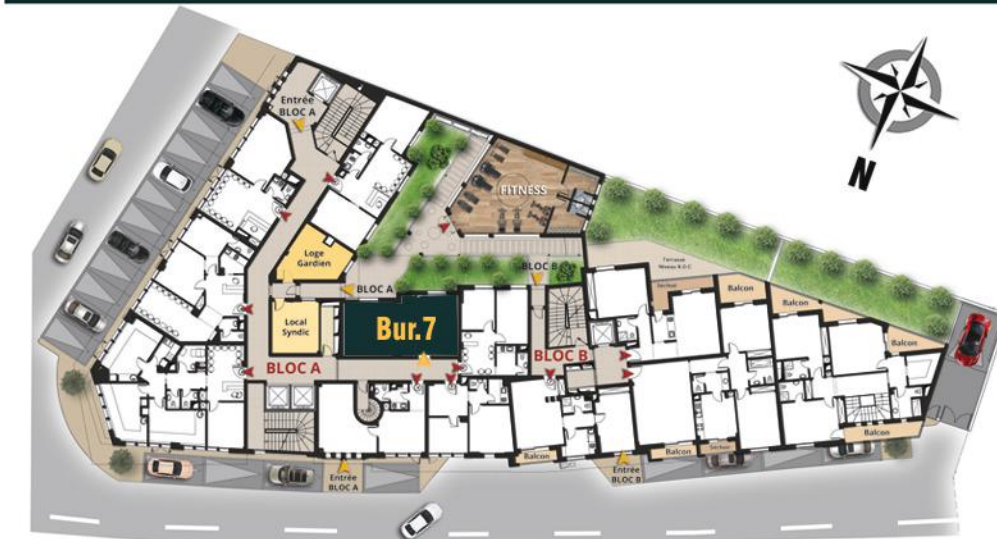


PLAN DE REPÉRAGE



BUREAU: N° 7

BUREAU | BLOC A | 1^{er} ÉTAGE

SURFACE VENDABLE: 60.52 m²

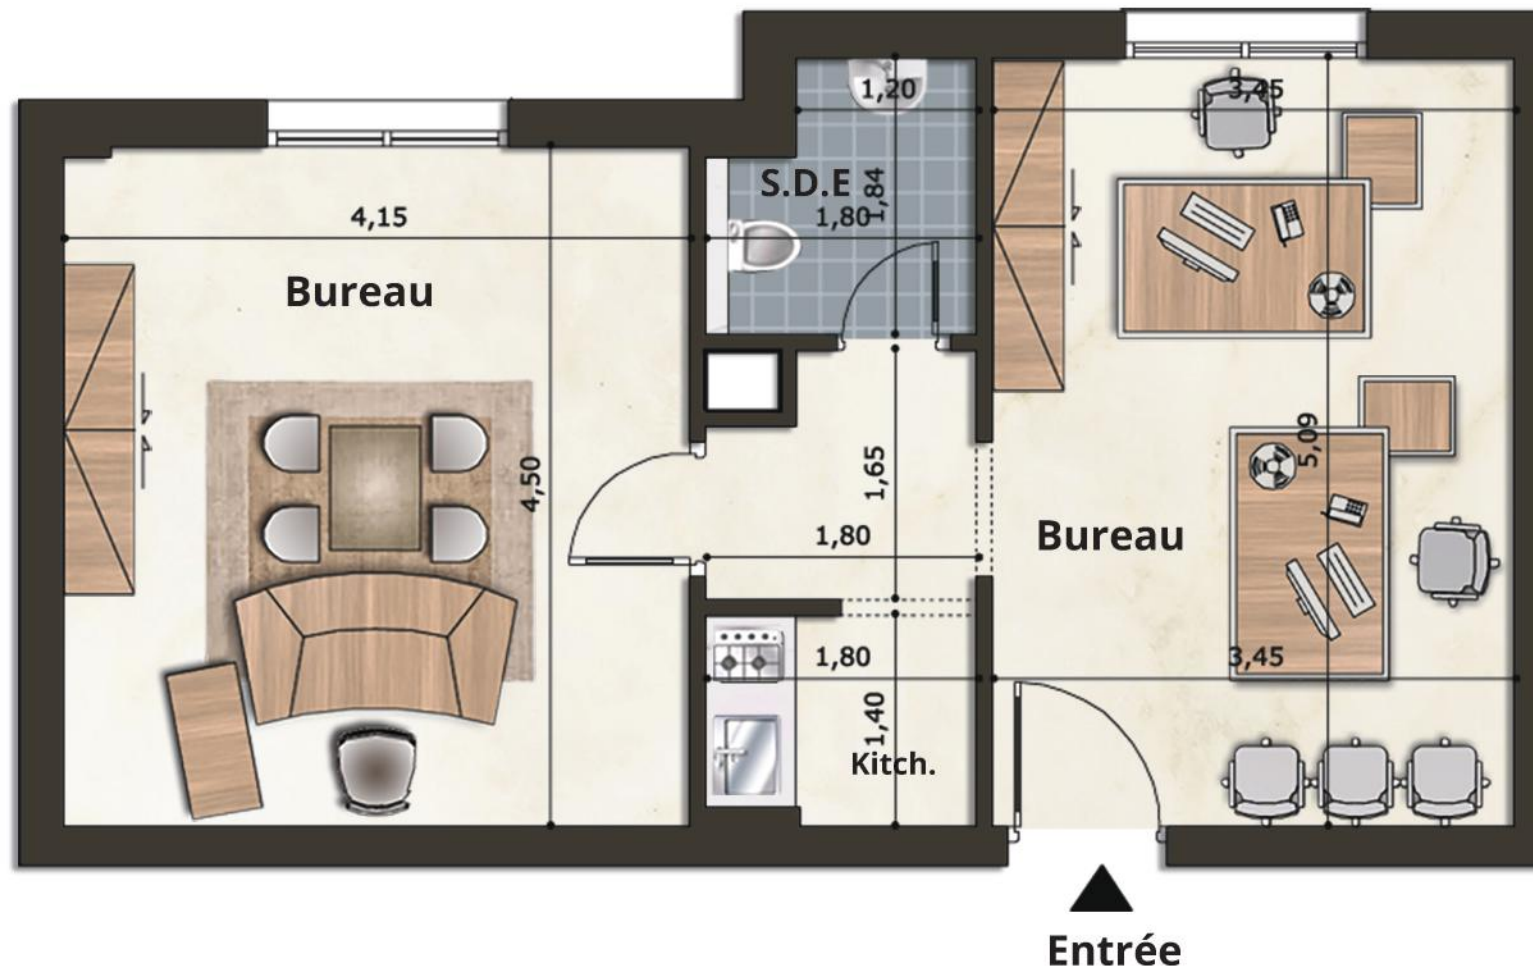

CE PLAN AINSI QUE SA SURFACE ET SES DIMENSIONS SONT DONNÉES À TITRE PUREMENT INDICATIF