


PANORAMA

RESIDENCE HAUT STANDING

HABITATIONS - BUREAUX - COMMERCES
ROUTE DE TUNIS KM 1,5



PLAN DE REPÉRAGE

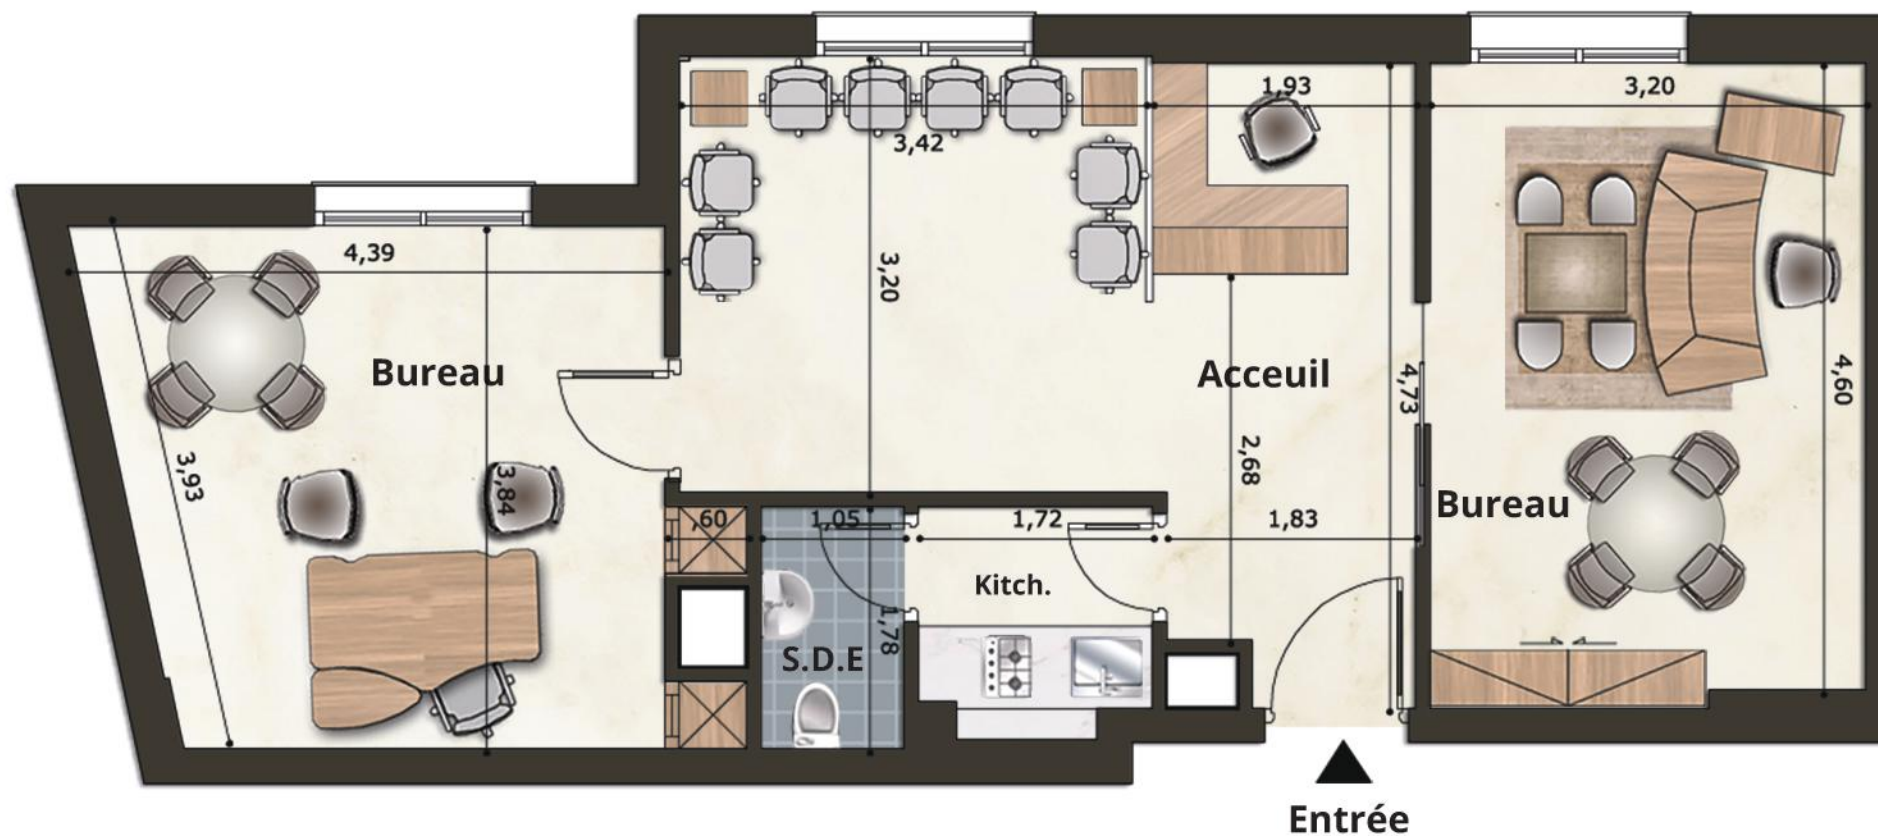

BUREAU: N° 8

BUREAU | BLOC A | 1^{er} ÉTAGE

SURFACE VENDABLE: 77.43 m²

CE PLAN AINSI QUE SA SURFACE ET SES DIMENSIONS SONT DONNÉES À TITRE PUREMENT INDICATIF